


Cl. 4° C, Cl. 2° A e Cl. 3° B

Ingresso ed uscita dal cancello
posto su Via Garibaldi

ISTITUTO COMPRENSIVO DI SASSO MARCONI

SCUOLA PRIMARIA "CAPOLUOGO"

Piano Terra

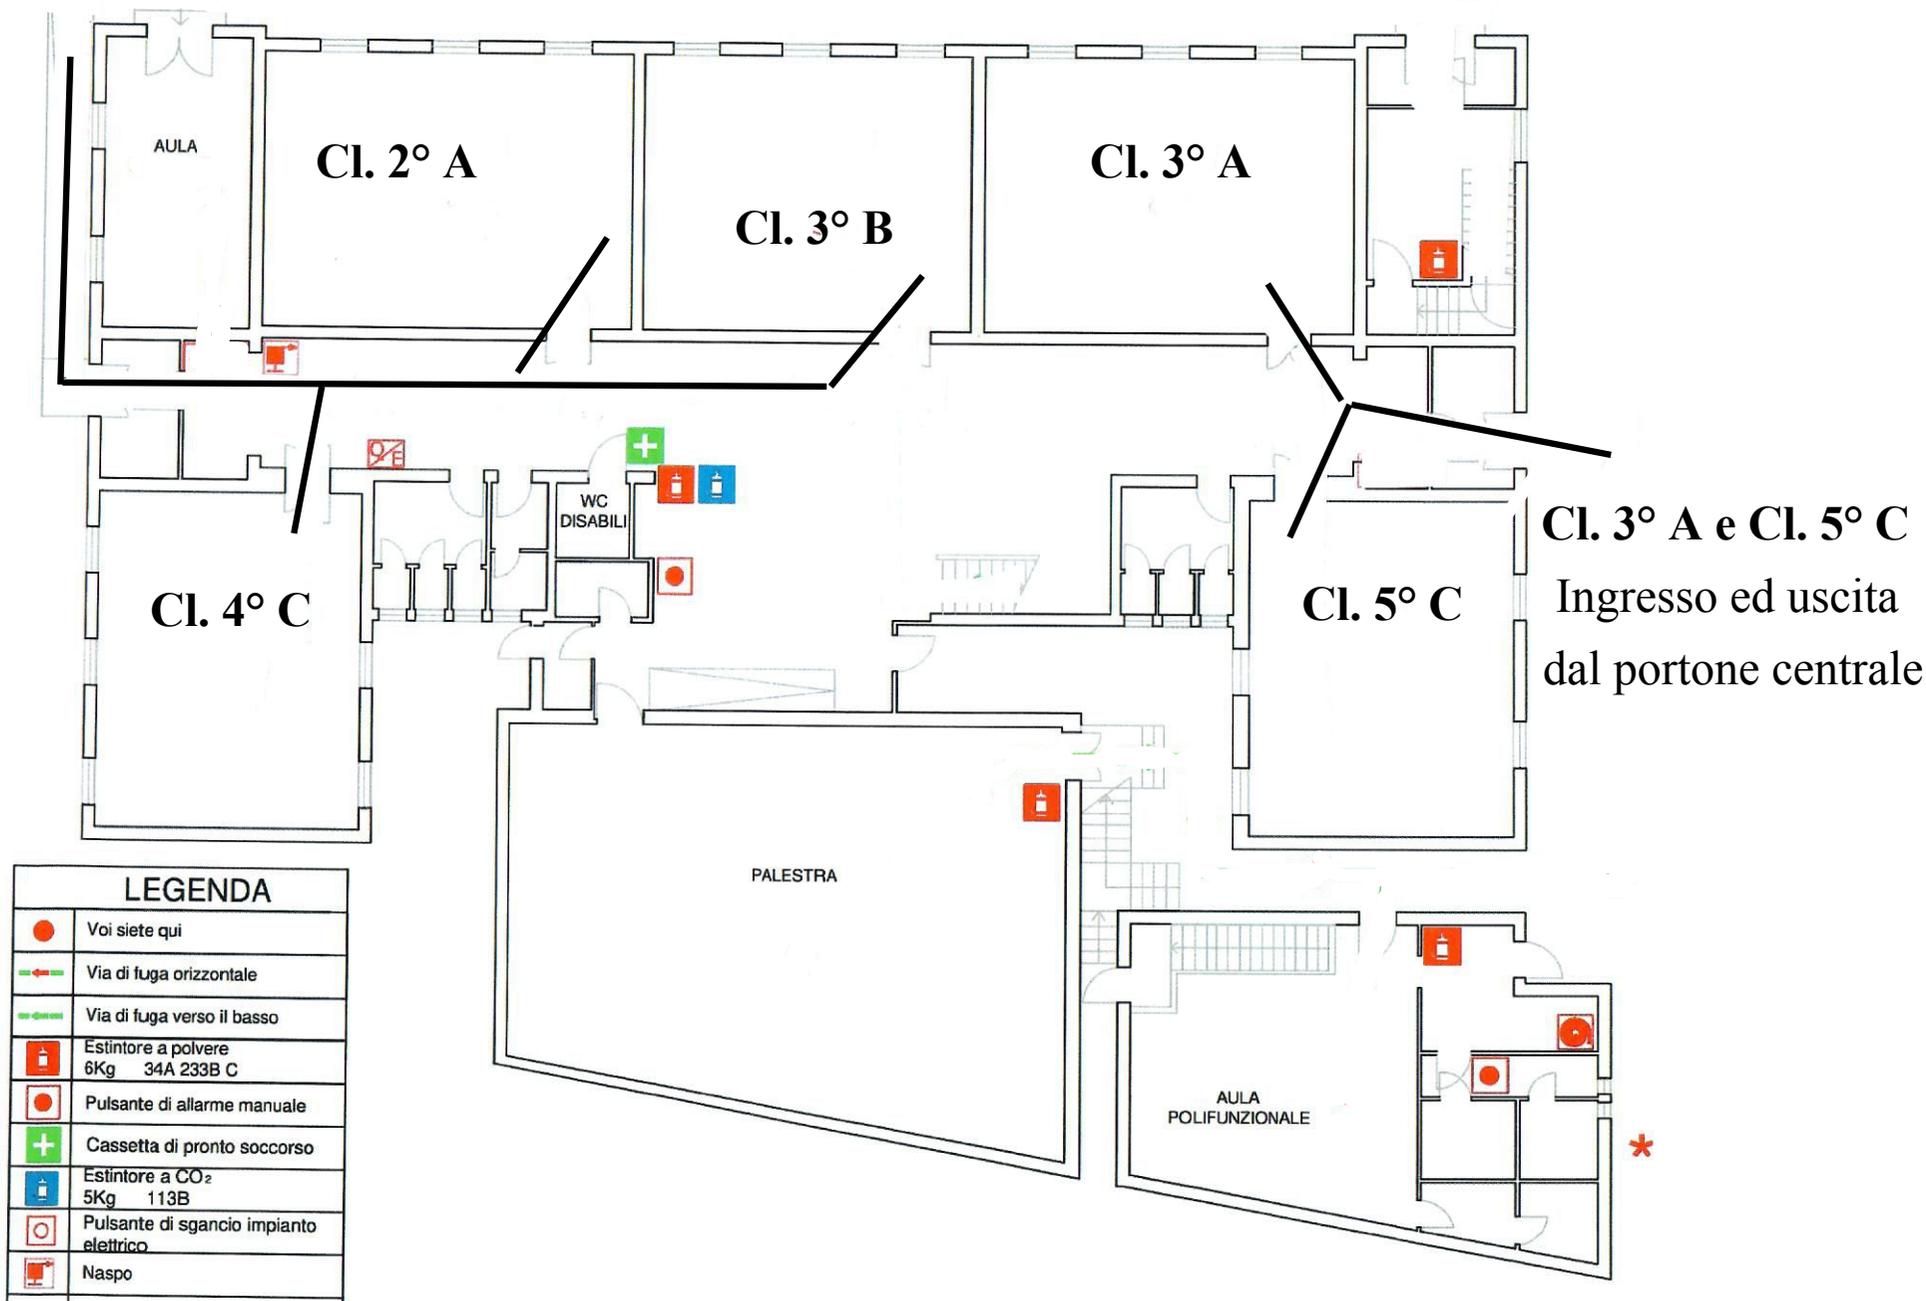


ISTITUTO COMPRENSIVO DI SASSO MARCONI

SCUOLA PRIMARIA "FONTANA"

Piano Rialzato

LEGENDA	
	Voi siete qui
	Via di fuga orizzontale
	Via di fuga verso il basso
	Estintore a polvere 6Kg 34A 233B C
	Valvola intercettazione gas metano
	Cassetta di pronto soccorso
	Punto di raccolta
	Pulsante di sgancio impianto elettrico
	Quadro elettrico generale

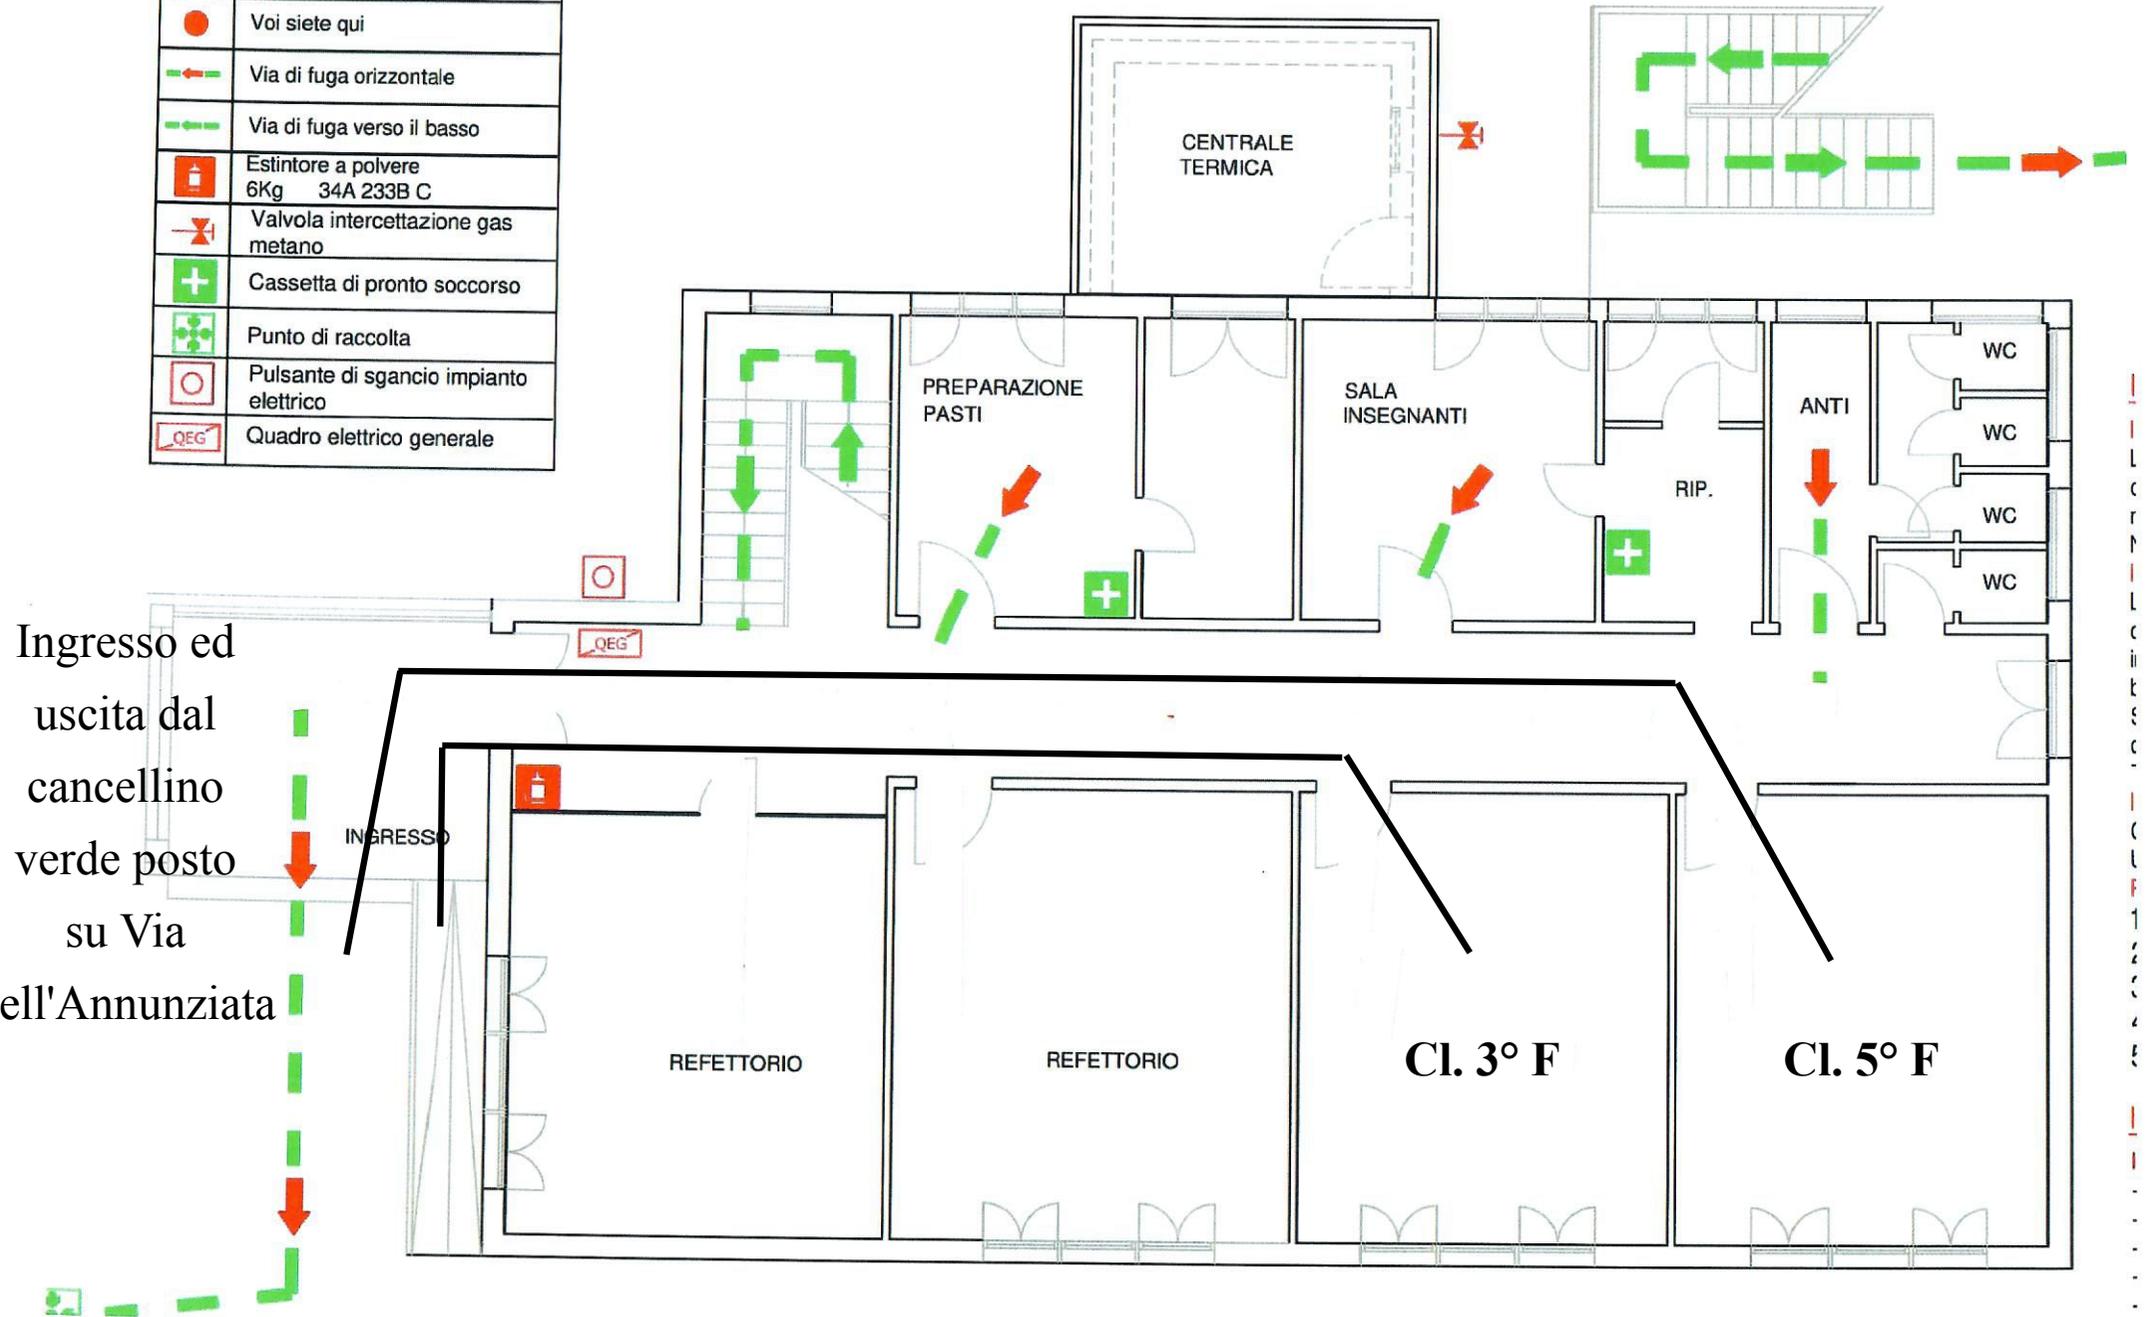


ISTITUTO COMPRENSIVO DI SASSO MARCONI

SCUOLA PRIMARIA "FONTANA"

Piano Primo

Cl. 4° F e Cl. 2° F

- ingresso ed uscita dalle scale
- cancellino posto accanto al campo da basket

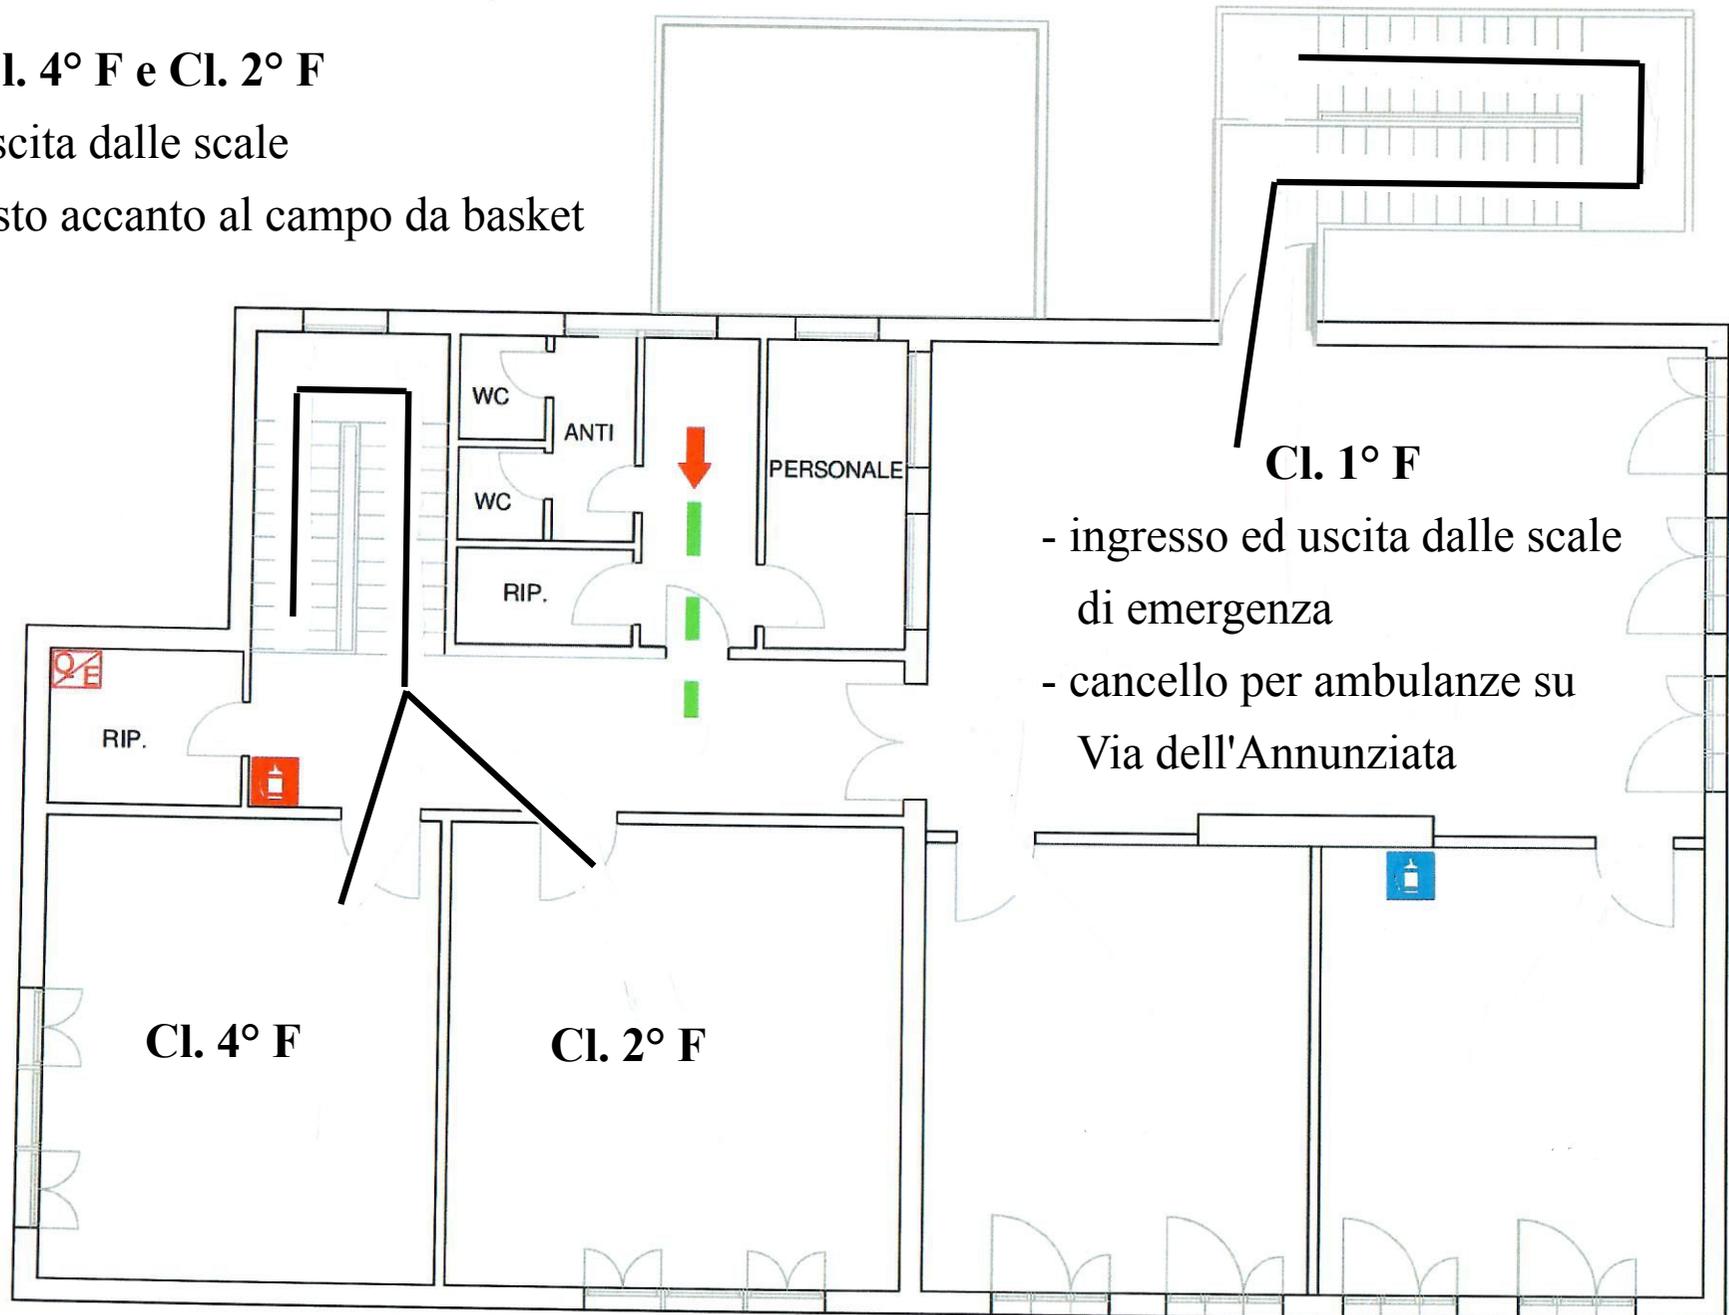


Cl. 1° F

- ingresso ed uscita dalle scale di emergenza
- cancello per ambulanze su Via dell'Annunziata

ISTITUTO COMPRESIVO DI SASSO MARCONI

SCUOLA PRIMARIA "VILLA MARINI"

Piano Terra

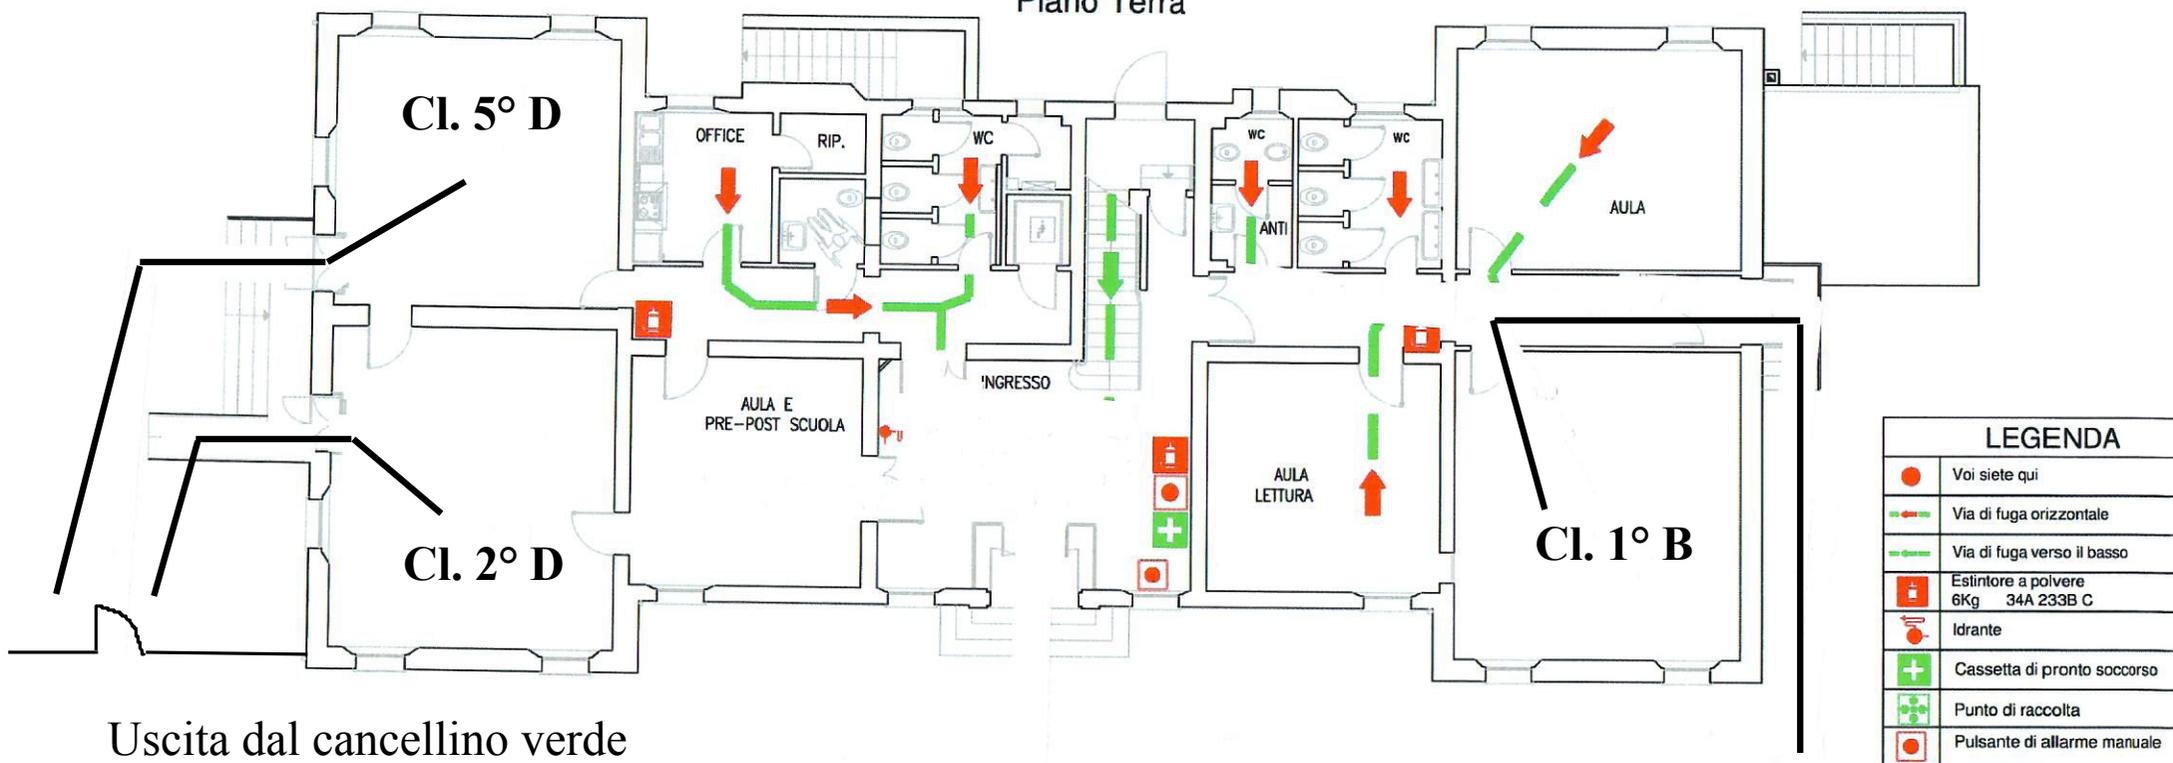


Uscita dal cancellino verde
accanto al portone d'ingresso
sul parco

Uscita dalle scalette poste
accanto al parco grande sul lato della
scuola che volge verso il parcheggio

ISTITUTO COMPRENSIVO DI SASSO MARCONI

SCUOLA PRIMARIA "VILLA MARINI"

Piano Primo

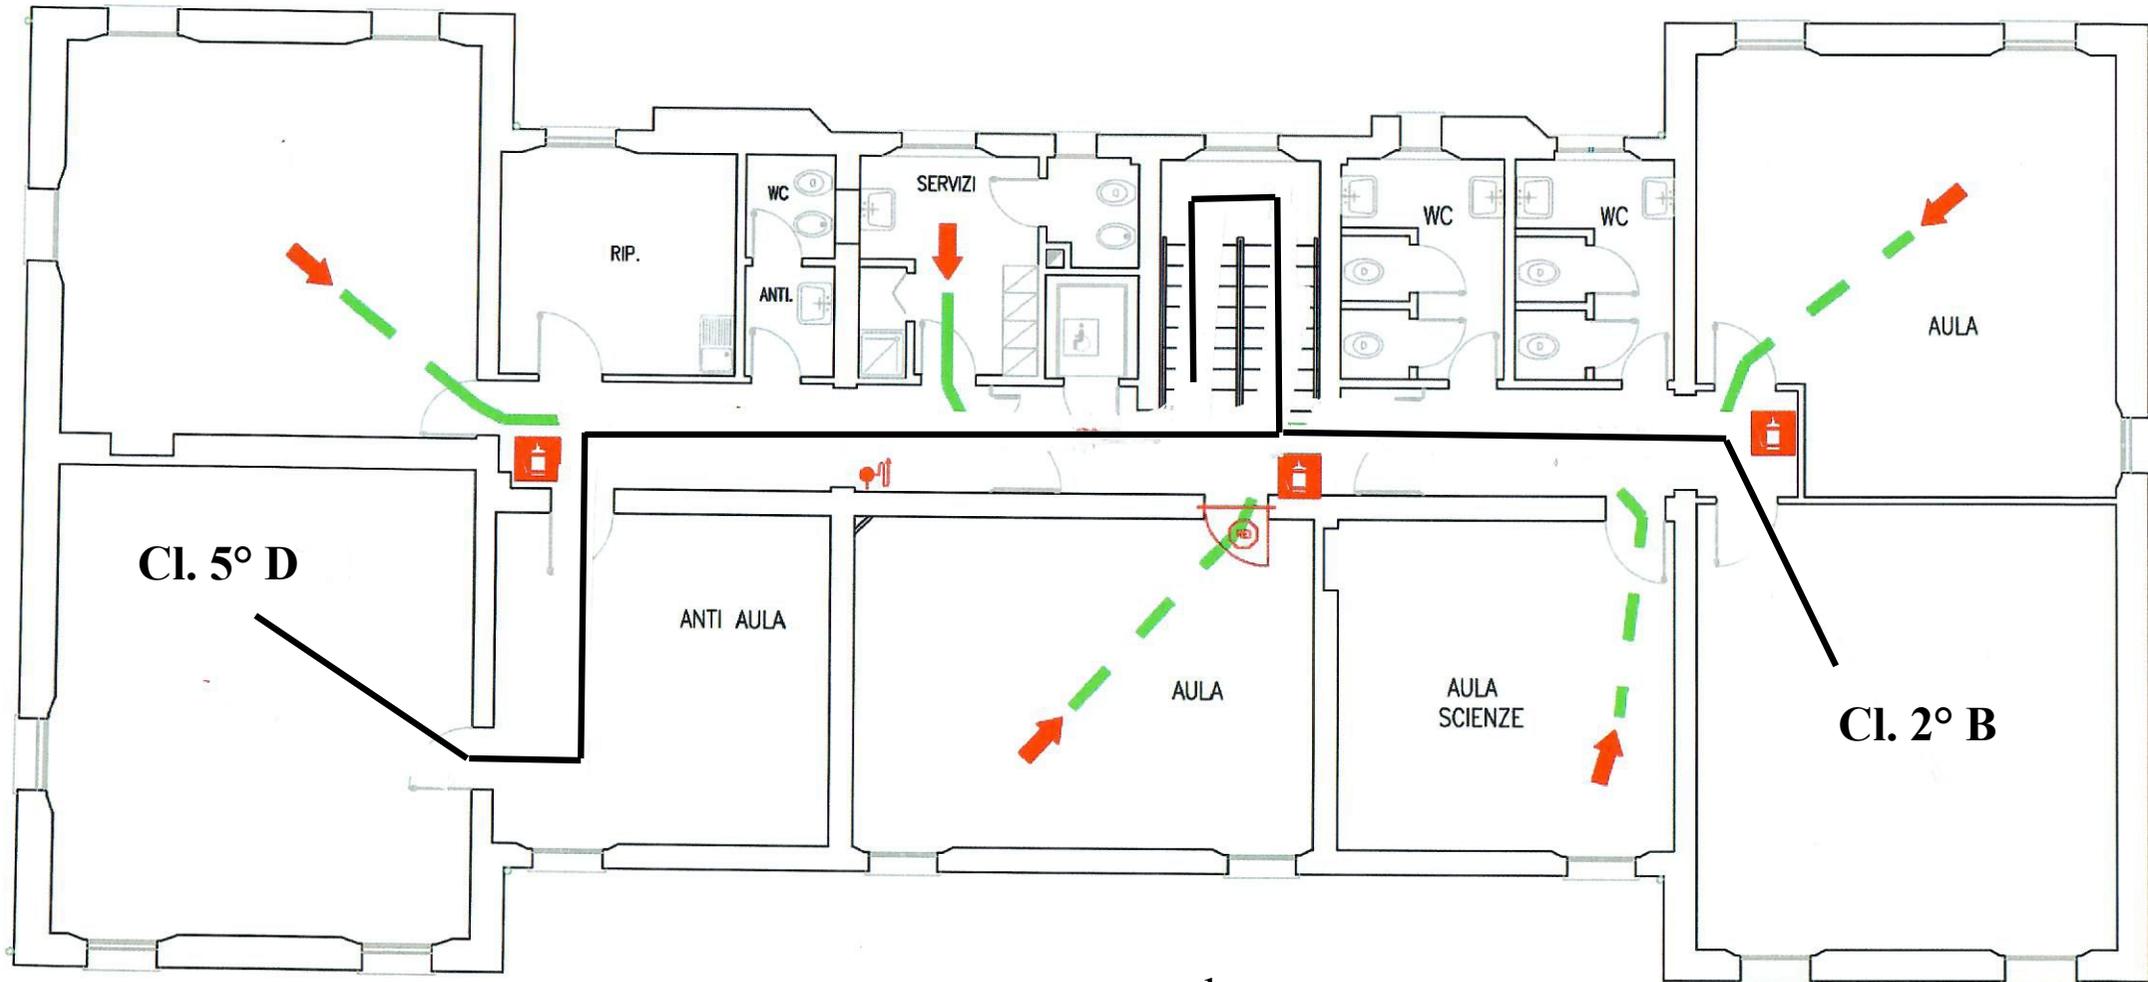


- portone centrale

- scala interna

Cl. 2° A

- ingresso ed uscita dalla porta accanto all'ufficio della DSGA
- cancellino verde posto su Via Achillini


ISTITUTO COMPRENSIVO DI SASSO MARCONI
SCUOLA SECONDARIA DI I GRADO "GALILEO GALILEI"
Edificio B - Piano Primo

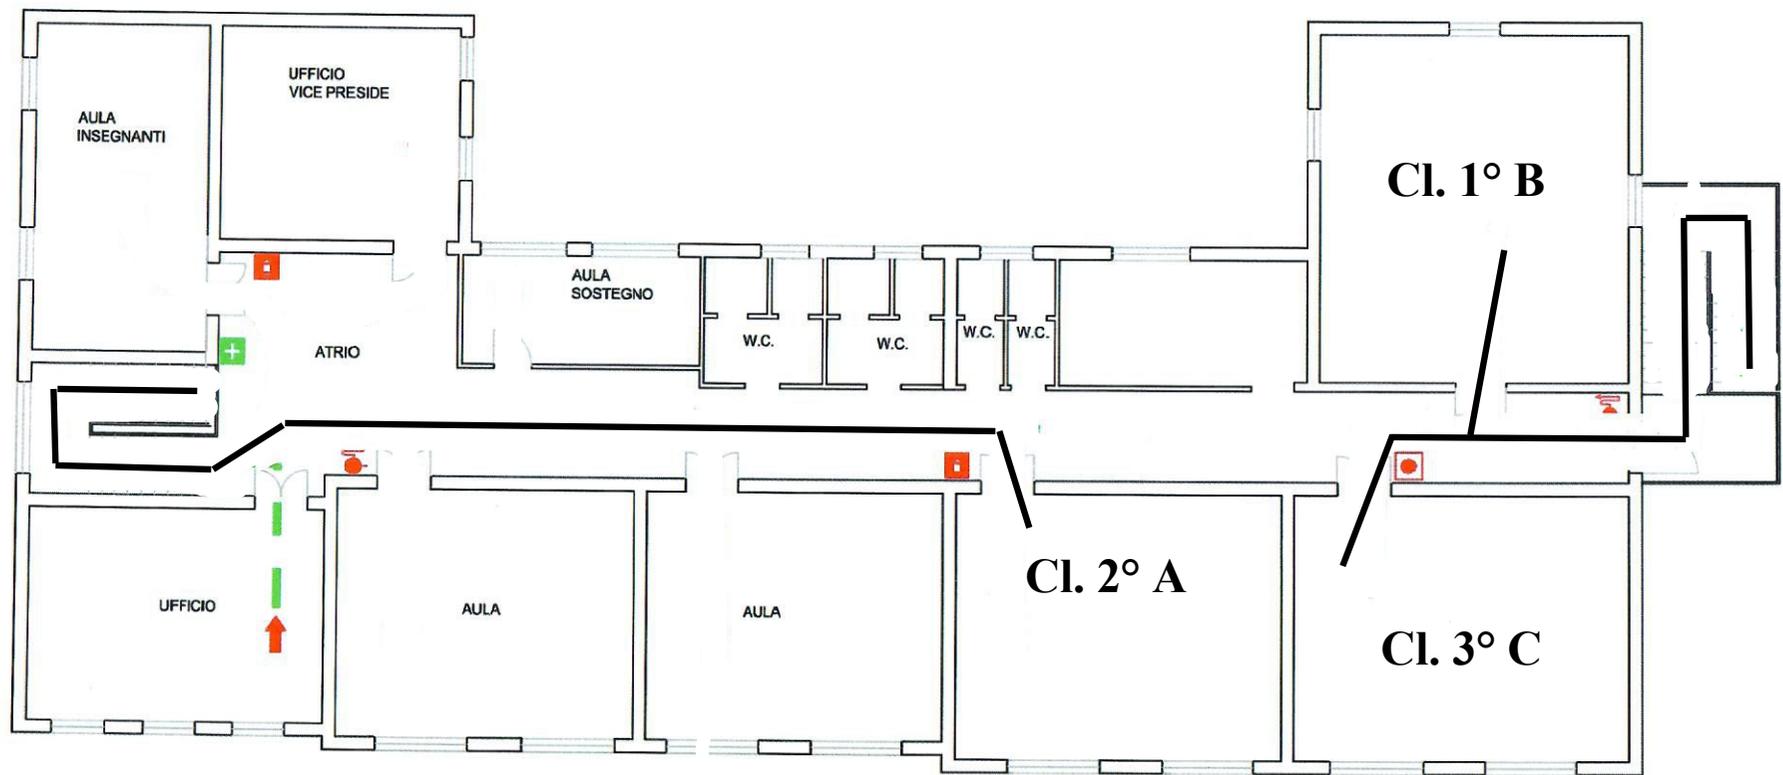

Cl. 1° B e Cl. 3° C


- ingresso ed uscita dalle scale di emergenza
- passare davanti alla palestra
- utilizzare cancellino verde posto su Via Achillini

ISTITUTO COMPRENSIVO DI SASSO MARCONI
SCUOLA SECONDARIA DI I GRADO "GALILEO GALILEI"
Edificio B - Piano Seminterrato

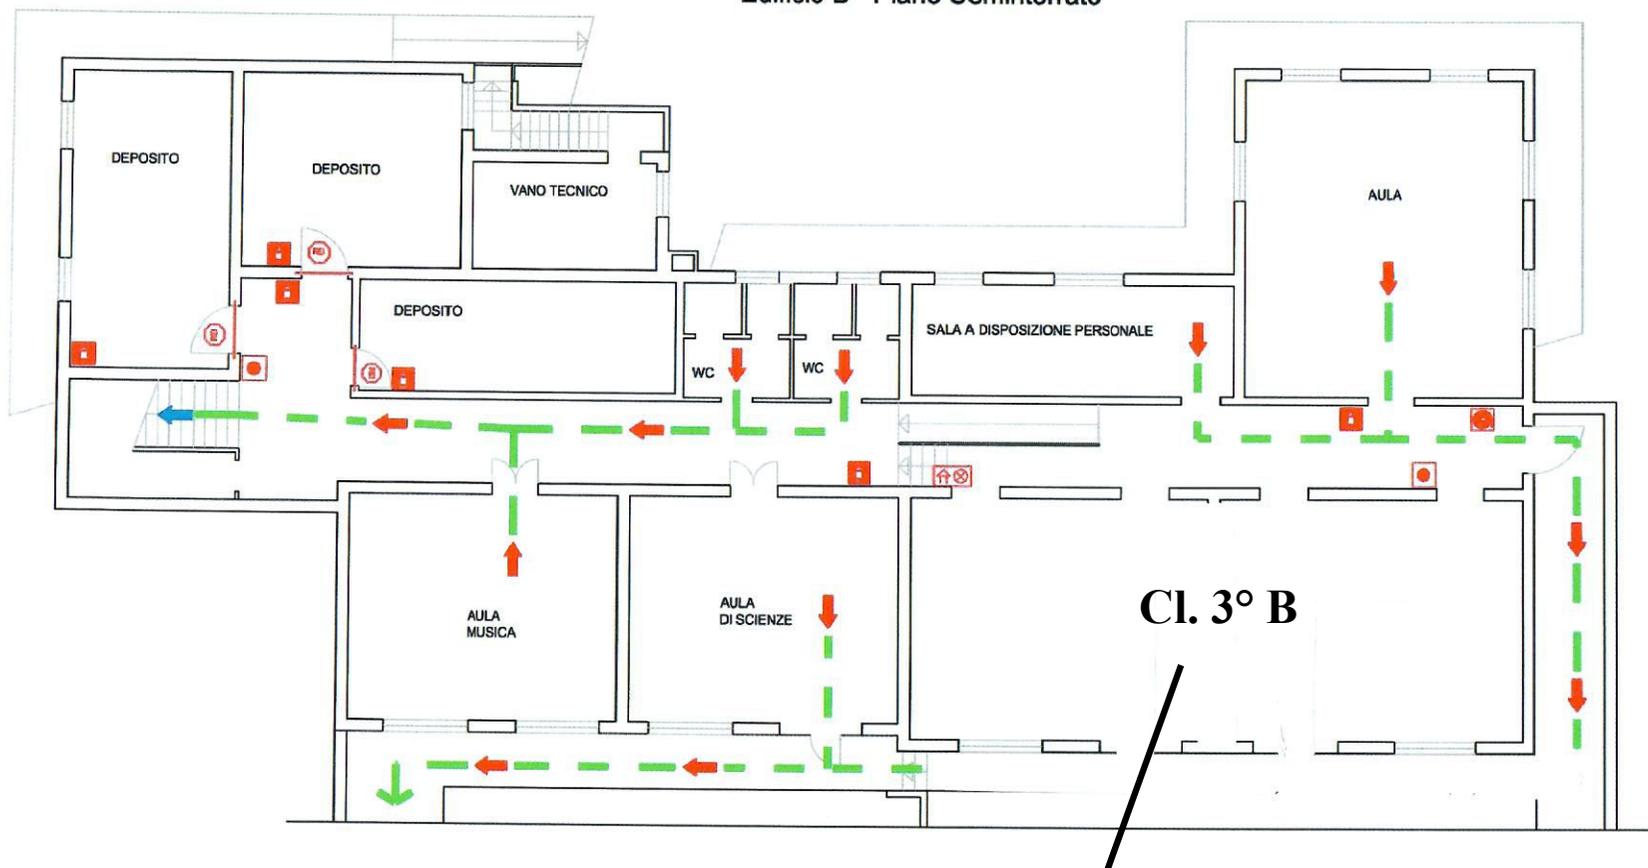

Cl. 3° B

Ingresso ed uscita dal giardino interno e dal cancello giallo posto su Via Porrettana

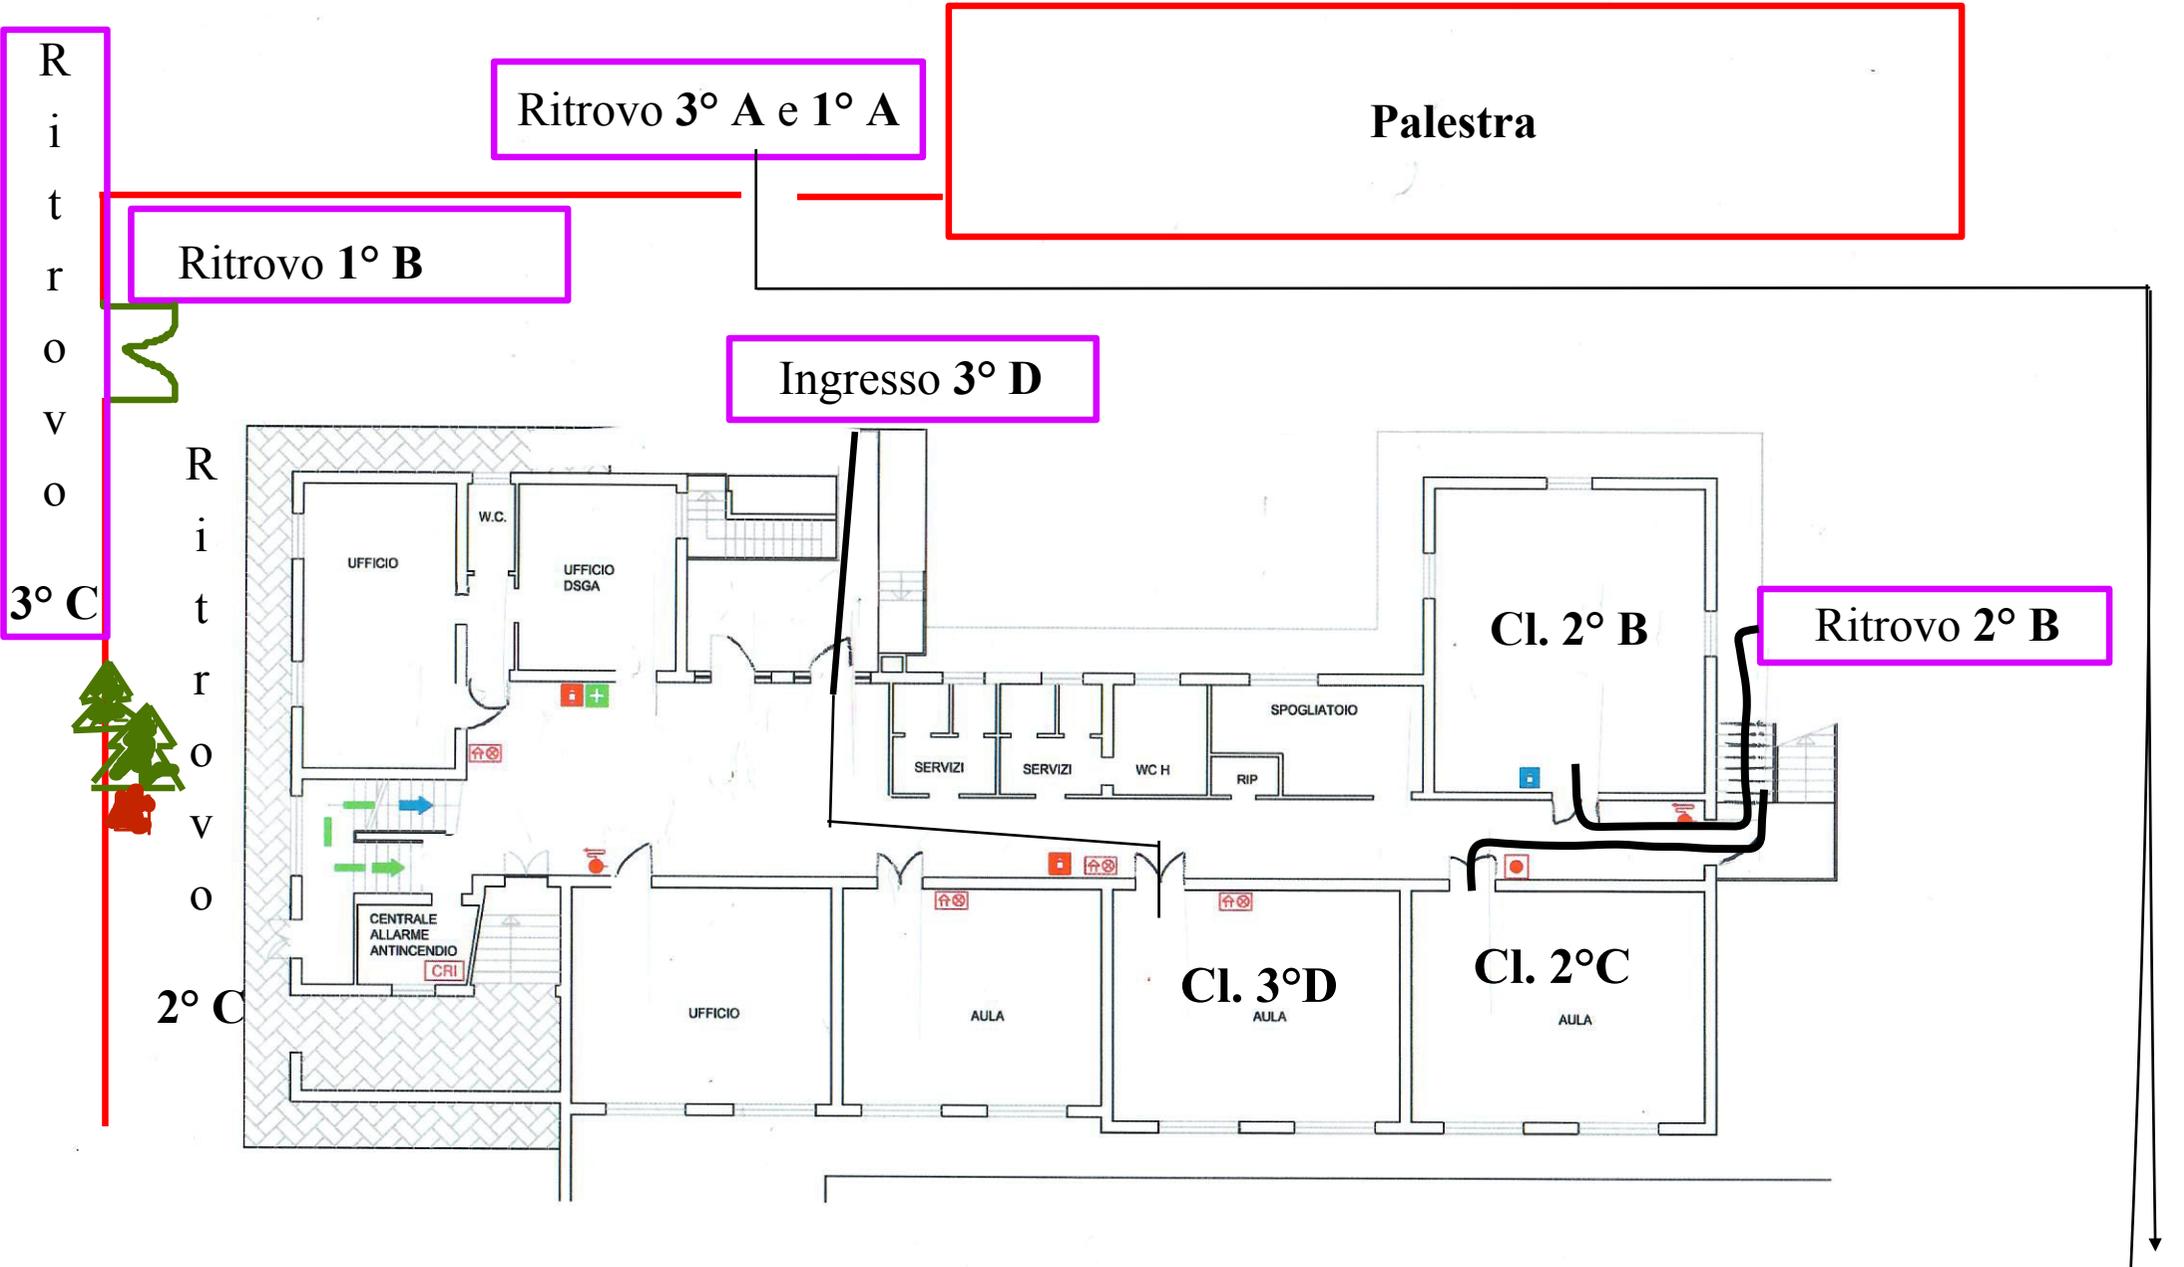


Piano terra edificio A (sede uffici) Galileo Galilei e ritrovo delle classi da via Achillini

Ingresso posteriore Edificio B Mazzanti

Cl. 1° A e 3° A

ingresso ed uscita dal cancello verde
posto su Via Achillini passando
accanto alla palestra

ISTITUTO COMPRENSIVO DI SASSO MARCONI
SCUOLA SECONDARIA DI I GRADO "GALILEO GALILEI"
Edificio A - Piano Primo

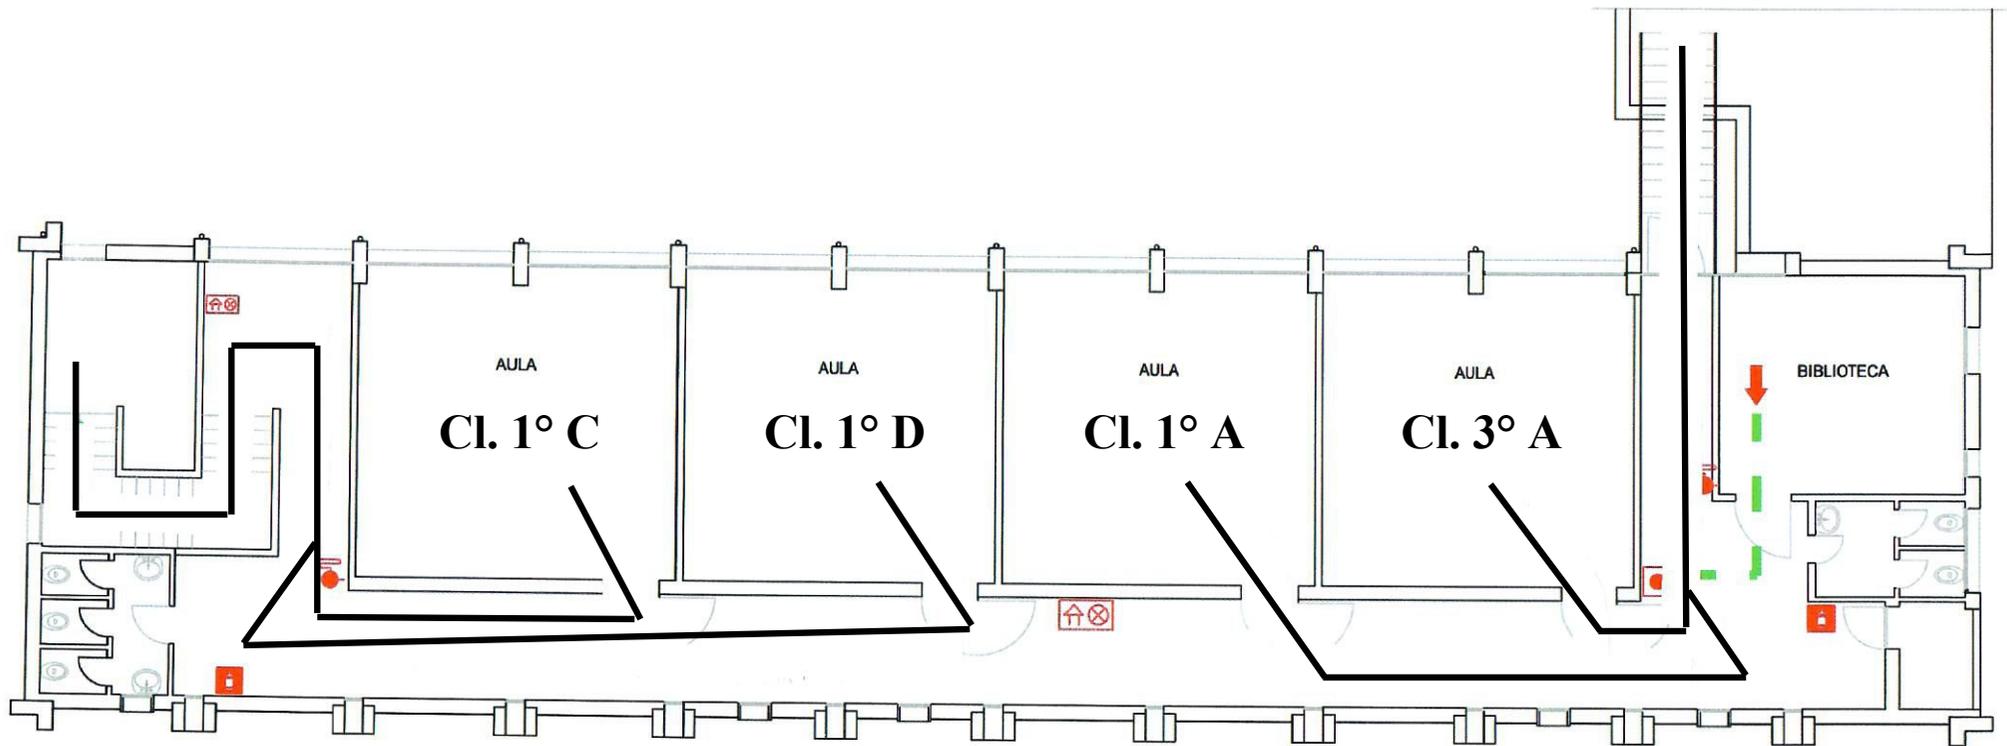

Cl. 1° C e 1° D

ingresso ed uscita dal cancello giallo
posto sulla Via Porrettana e porta a vetri